


Projekt	Sperrung			Reg.-Nr.:	2020B00081	Blatt:	1
Projekt-Nr.	167 / 20			Baubeginn:	15.06.2020		
Projektbeschreibung	Jahnsdorfer Straße / Dorfstraße in Stollberg		Maßstab	k. A.		Bauende:	26.06.2020
Auftraggeber	Schulz Bau		Blatt-Nr.	1 / 2		Ort, Straße:	Niederdorf Jahnsdorfer Straße 10
Auftragnehmer	Beschilderungsdienst - Lorenz - Gbr		Datum	28.05.2020		Firma:	Rohrleitungsbau Schulz GmbH & Co.
	Name	Lorenz, M.		Funk : 0171 / 2154275 E-Mail : mirko.lorenz@lorenz-beschilderung.de			
	Datei						

Zwischenzeitberechnung nach RiLSA

Signalgeberbezeichnung					Räumzeit (tr)					Einfahrzeit			Tü	Zwischenzeit	
Lfd. Nr.	Ende Grün	Spurkennung (R)	Anfang Grün	Spurkennung (E)	Überfahr Strecke in Meter	Fahrzeug Länge in Meter	Räumweg in Meter	Räumgeschwindigkeit	Zeit in Sek.	Einfahrstrecke in Meter	Einfahrtgeschwindigkeit	Zeit in Sek.	Überfahrzeit in Sek.	Tz errechnet in Sek.	Tz gewählt in Sek.
1	1		2		87,00	6	93,00	30 km/h	11,160	0,00	40 km/h	0,000	4	15,160	16
2	1		3		75,00	6	81,00	30 km/h	9,720	0,00	40 km/h	0,000	4	13,720	14
3	2		1		87,00	6	93,00	30 km/h	11,160	0,00	40 km/h	0,000	4	15,160	16
4	2		3		75,00	6	81,00	30 km/h	9,720	0,00	40 km/h	0,000	4	13,720	14
5	3		1		75,00	6	81,00	30 km/h	9,720	0,00	40 km/h	0,000	4	13,720	14
6	3		2		75,00	6	81,00	30 km/h	9,720	0,00	40 km/h	0,000	4	13,720	14

Von/Nach	1	2	3	4	5	6
1	✖	16	14			
2	16	✖	14			
3	14	14	✖			
4				✖		
5					✖	
6						✖

- Legende:
 √ = Dehnpunkt
 ∇ = Dehnpunkt Verl.
 △ = Wartepunkt
 W = Wartesignal
 GB = Grün Blinken
 BDαA = Bl./Dauergelb o. Anf.

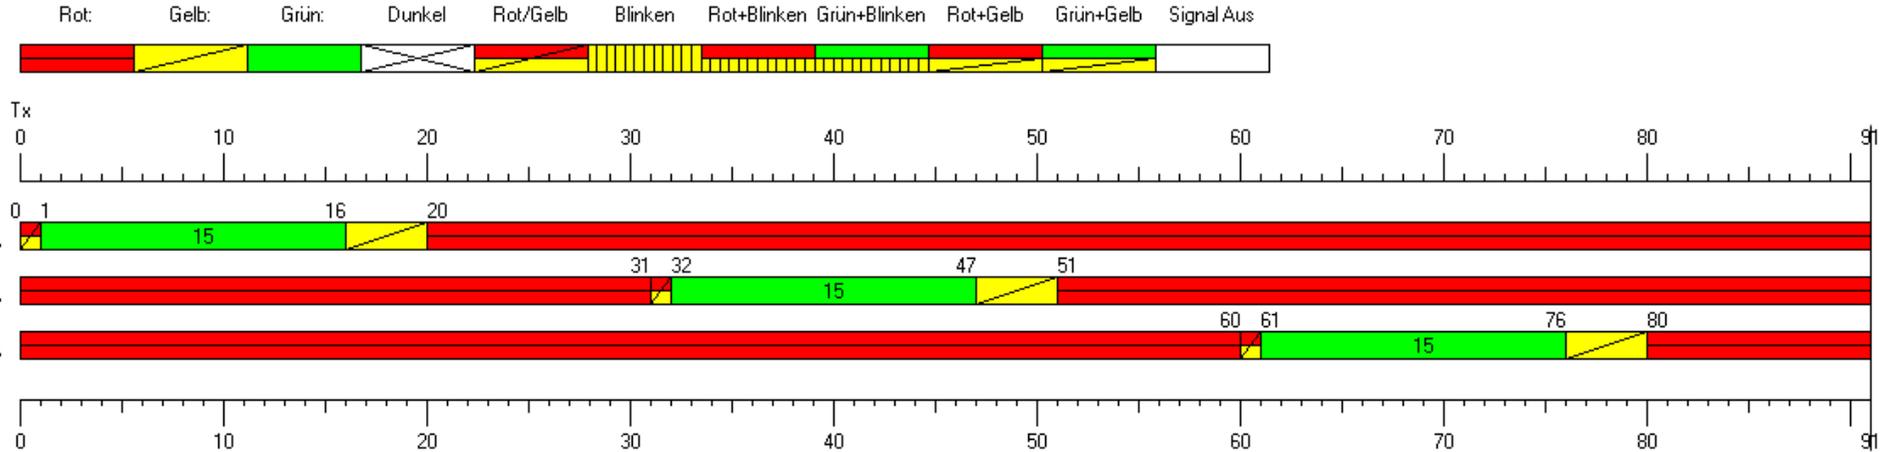

Programm Schaltzeiten

Gruppe	Namen	Rot / Gelb (Sek.)	Gelb (Sek.)	min. Grün (Sek.)	max. Grün (Sek.)	Dehnzeit	Dehnpunkt	Zeitlücke	stör. Blinken	Anforderung
1	K 1	1	4	15	60	45	14	5	X	
2	K 2	1	4	15	60	45	14	5	X	
3	K 3	1	4	15	60	45	14	5	X	
4										
5										
6										
7										
8										
9										
10										

Projekt	Sperrung		Reg.-Nr.:	2020B00081	Blatt:	1
Projekt-Nr.	167 / 20		Baubeginn:	15.06.2020		
Projektbeschreibung	Jahnsdorfer Straße / Dorfstraße in Stollberg	Maßstab	Bauende:	26.06.2020		
Auftraggeber	Schulz Bau	Name	Ort, Straße:	Niederdorf Jahnsdorfer Straße 10		
Auftragnehmer	Beschilderingdienst - Lorenz - Gbr	Datum	Firma:	Rohrleitungsbau Schulz GmbH & Co.		
		Datei				

037295 / 67253
 Telefax: 037295 / 67252
 Funk : 0171 / 2154275
 E-Mail : mirko.lorenz@lorenz-beschilderung.de