


Projekt	Straßenverkehrsamt Datum: 30.07.2020 09:10:59 Uhr 2020B00116 1 Seite 1 / 1				
Standort- angaben	Anton-Günther-Straße 1	Baubeginn:	07.09.20	Bauende:	11.09.20
	Niederdorf	Name	ES	erstellt am:	28.07.2020
Auftraggeber	Spie SAG	VZ-Pläne-Land/Niederdorf - Anton-Günther-Straße 1 - Spie SAG		AN	

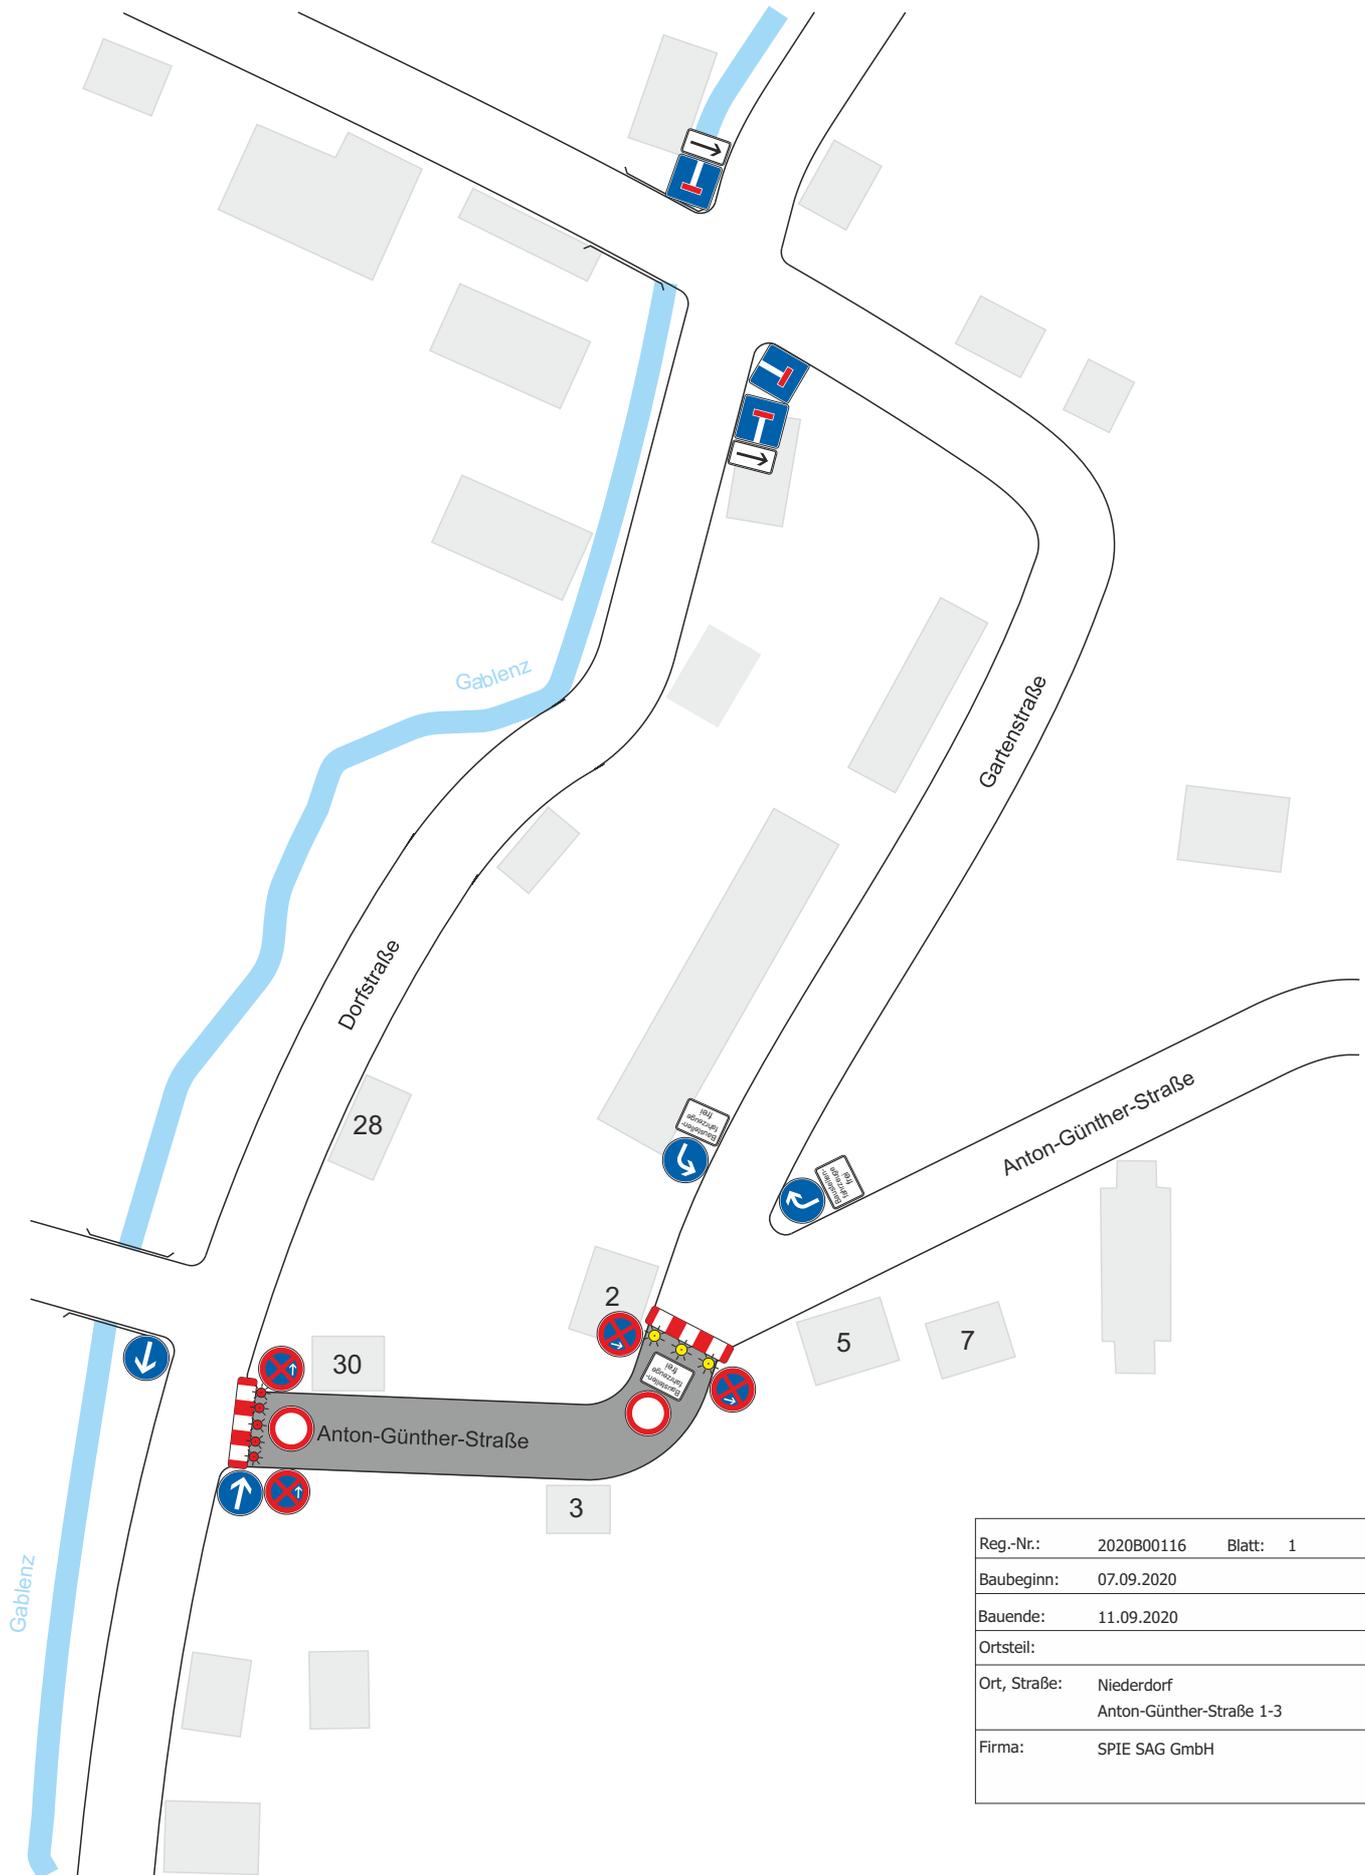

Reg.-Nr.:	2020B00116	Blatt: 1
Baubeginn:	07.09.2020	
Bauende:	11.09.2020	
Ortsteil:		
Ort, Straße:	Niederdorf Anton-Günther-Straße 1-3	
Firma:	SPIE SAG GmbH	