




Projekt	<b>Kabellegung</b>			
Standort-angaben	<b>Neue Schichtstraße 7</b>	Baubeginn: __. __. 20	Bauende: __. __. 20	
	09366 Niederdorf	Name: KJ	erstellt am: 20.11.20	
Auftraggeber	Rößner Bau	VZ-Pläne-Land/Niederdorf - Neue Schichtstraße 7	AN	

**Plan 1 von 2**  
www.loeschnermeisel.de

Straßburger Straße 34      09120 Chemnitz      Telefon: 0371 / 51 70 33      Fax: 0371 / 51 70 34

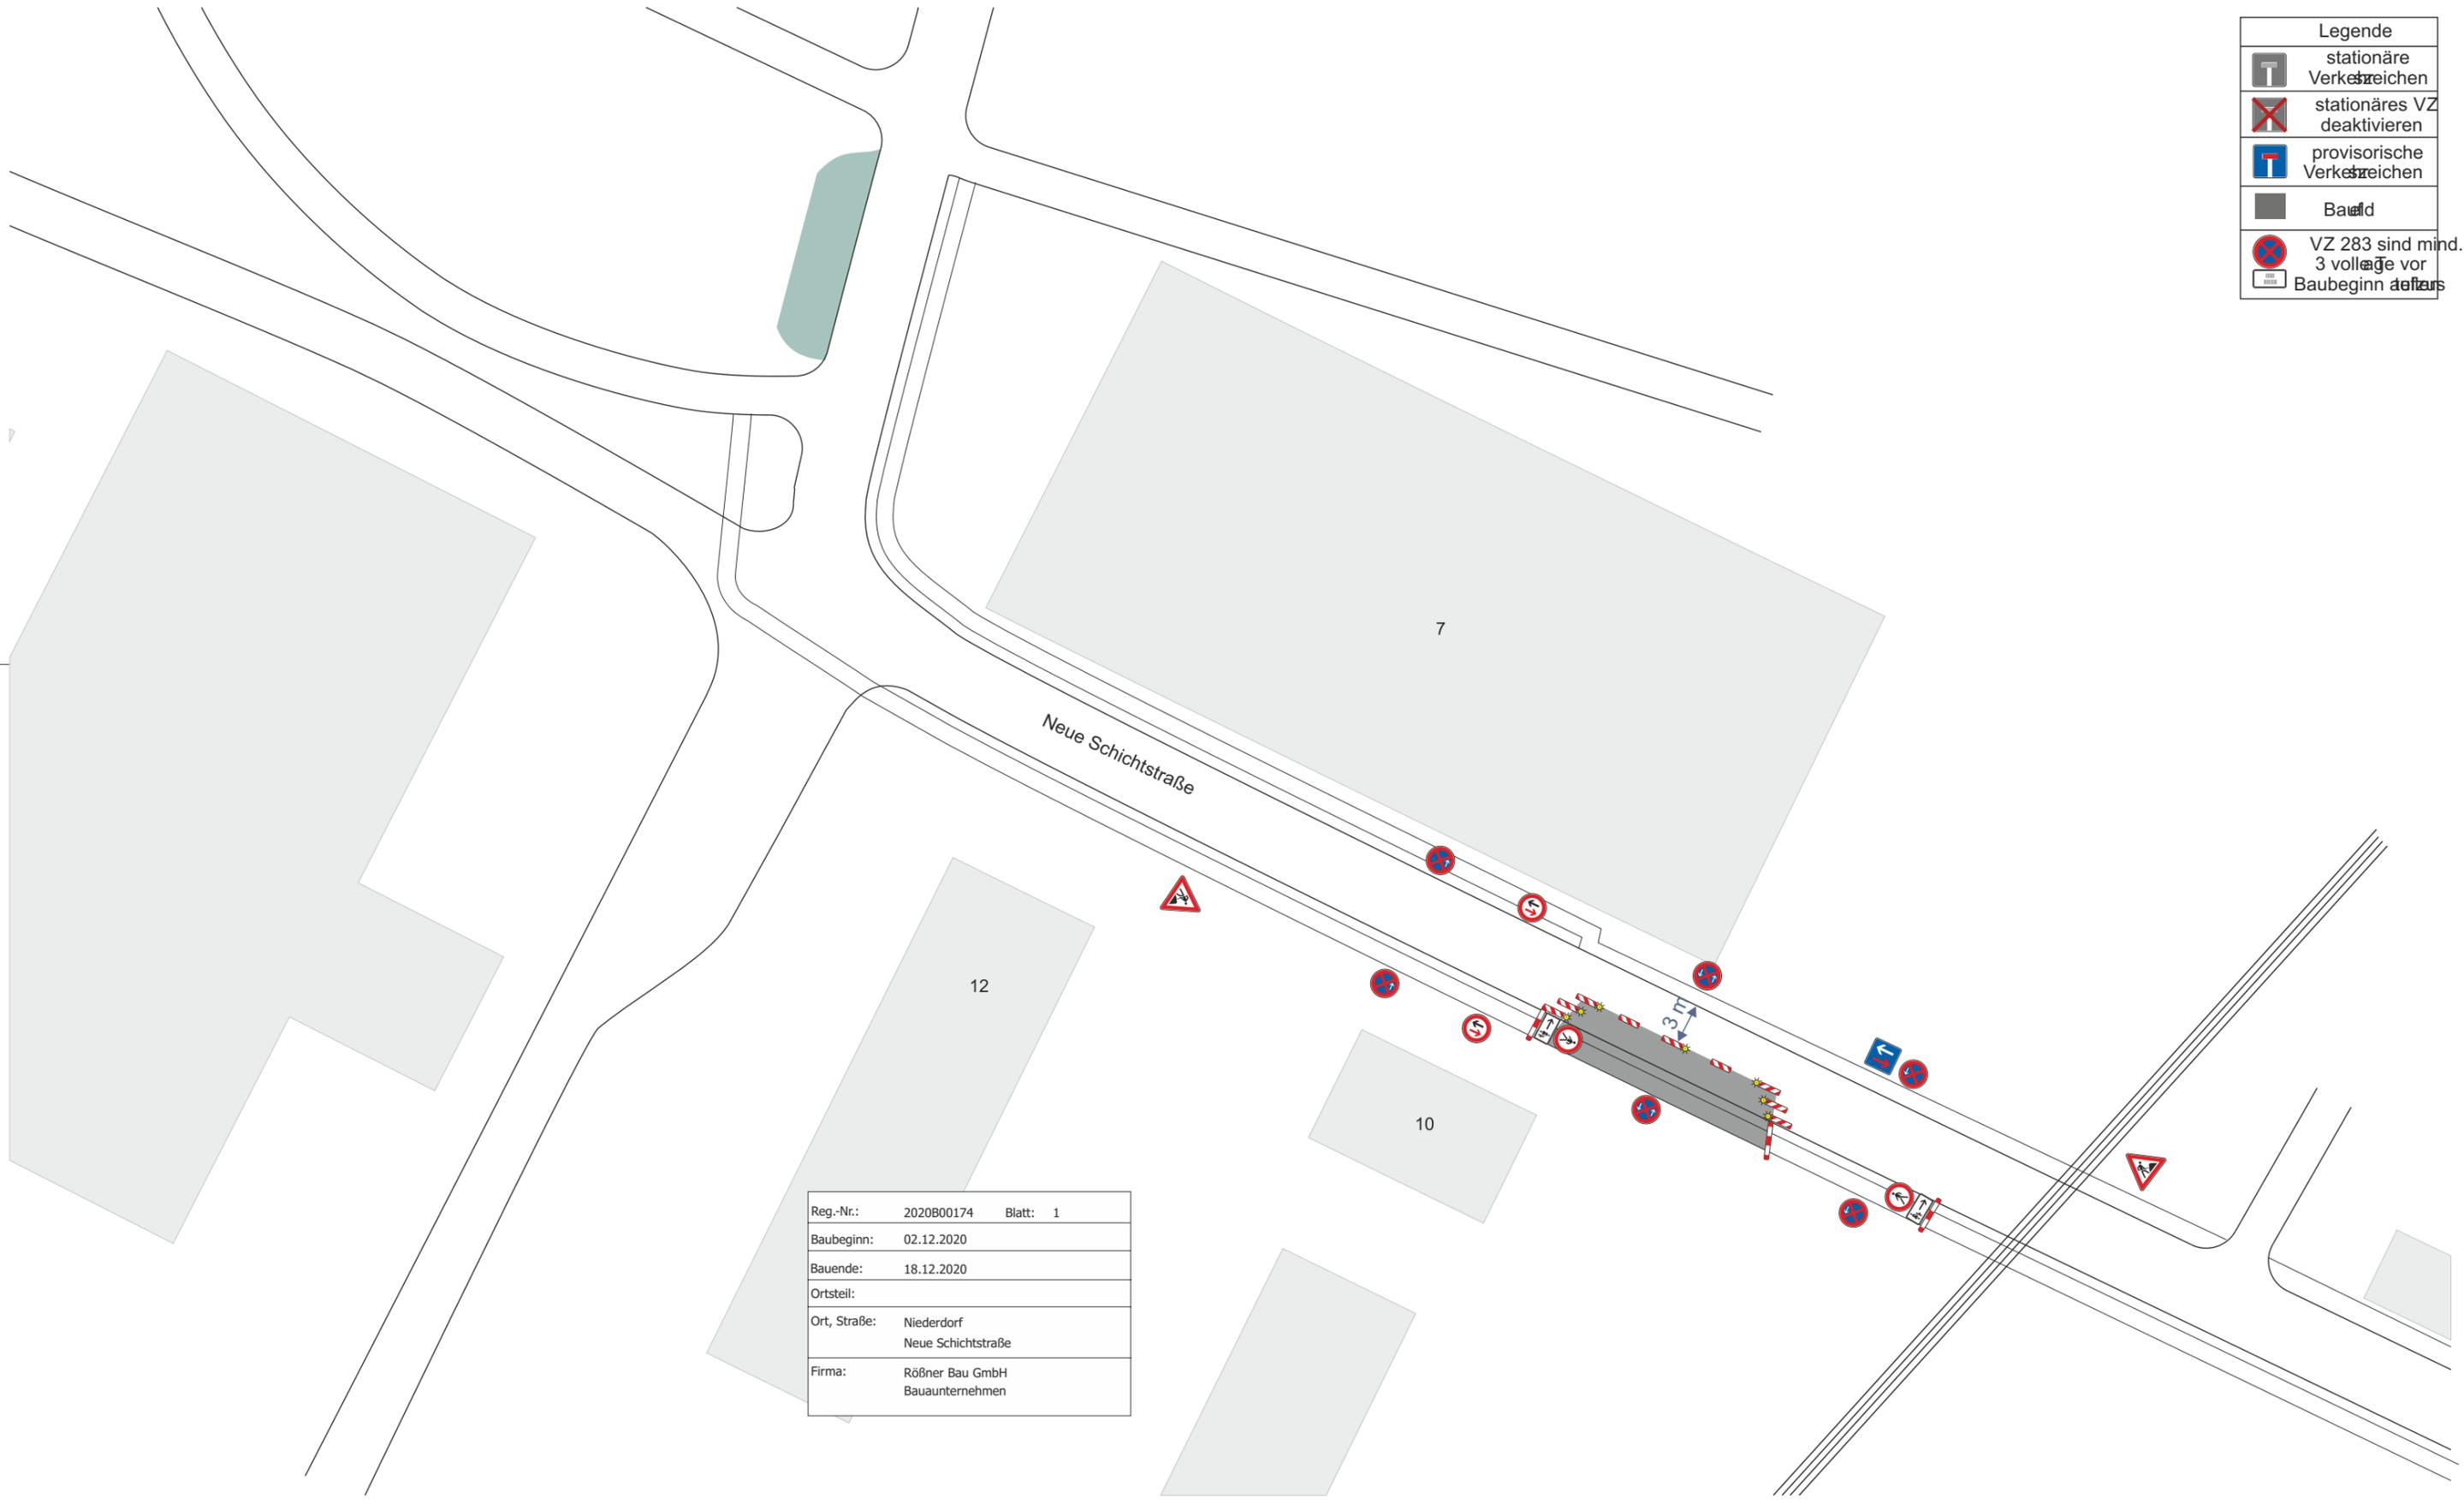

Legende	
	stationäre Verkehrszeichen
	stationäres VZ deaktivieren
	provisorische Verkehrszeichen
	Baufeld
	VZ 283 sind mind. 3 volle Tage vor Baubeginn aufzusetzen


Reg.-Nr.:	2020B00174	Blatt: 1
Baubeginn:	02.12.2020	
Bauende:	18.12.2020	
Ortsteil:		
Ort, Straße:	Niederdorf Neue Schichtstraße	
Firma:	Rößner Bau GmbH Bauunternehmen	



Projekt	<b>Kabellegung</b>			
Standort-angaben	<b>Neue Schichtstraße 7</b> 09366 Niederdorf	Baubeginn: __. __. 20	Bauende: __. __. 20	
Auftraggeber	Rößner Bau	Name: KJ	erstellt am: 20.11.20	
		VZ-Pläne-Land/Niederdorf - Neue Schichtstraße 7	AN	



Straßburger Straße 34      09120 Chemnitz      Telefon: 0371 / 51 70 33      Fax: 0371 / 51 70 34

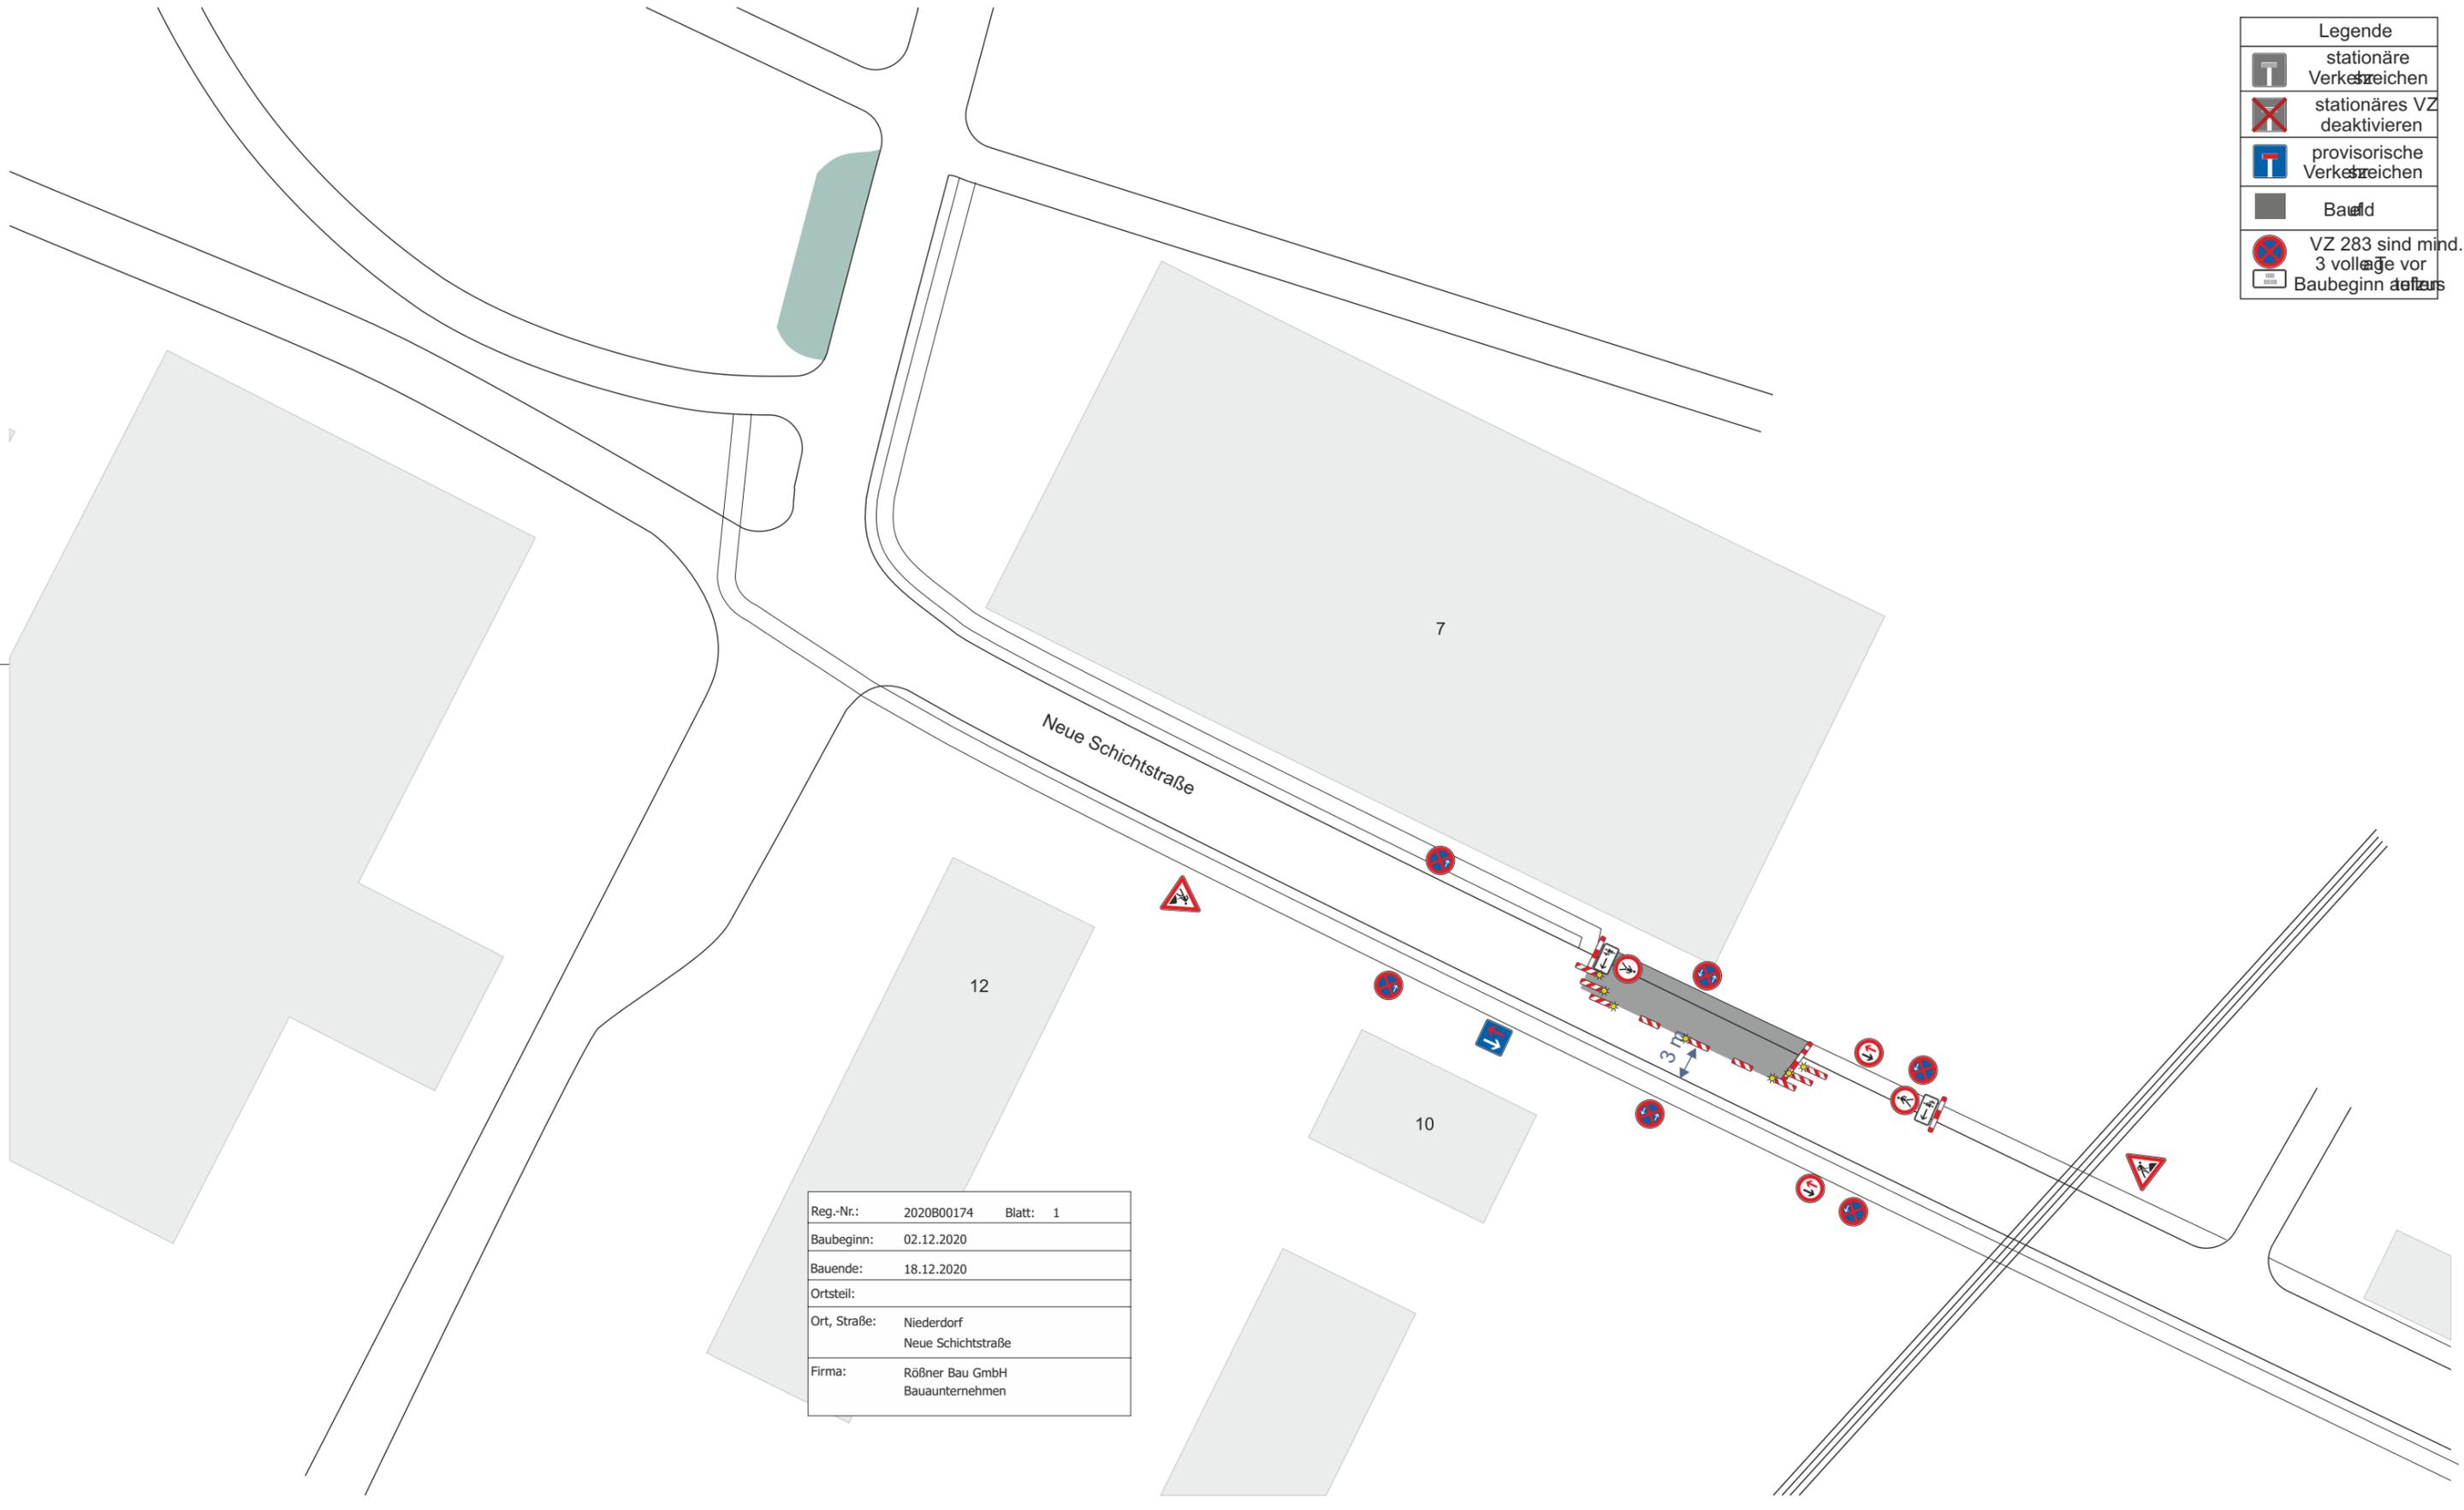

Legende	
	stationäre Verkehrszeichen
	stationäres VZ deaktivieren
	provisorische Verkehrszeichen
	Baufeld
	VZ 283 sind mind. 3 volle Längs vor Baubeginn anzufahren

Reg.-Nr.:	2020B00174	Blatt: 1
Baubeginn:	02.12.2020	
Bauende:	18.12.2020	
Ortsteil:		
Ort, Straße:	Niederdorf Neue Schichtstraße	
Firma:	Rößner Bau GmbH Bauunternehmen	