


Detailplan

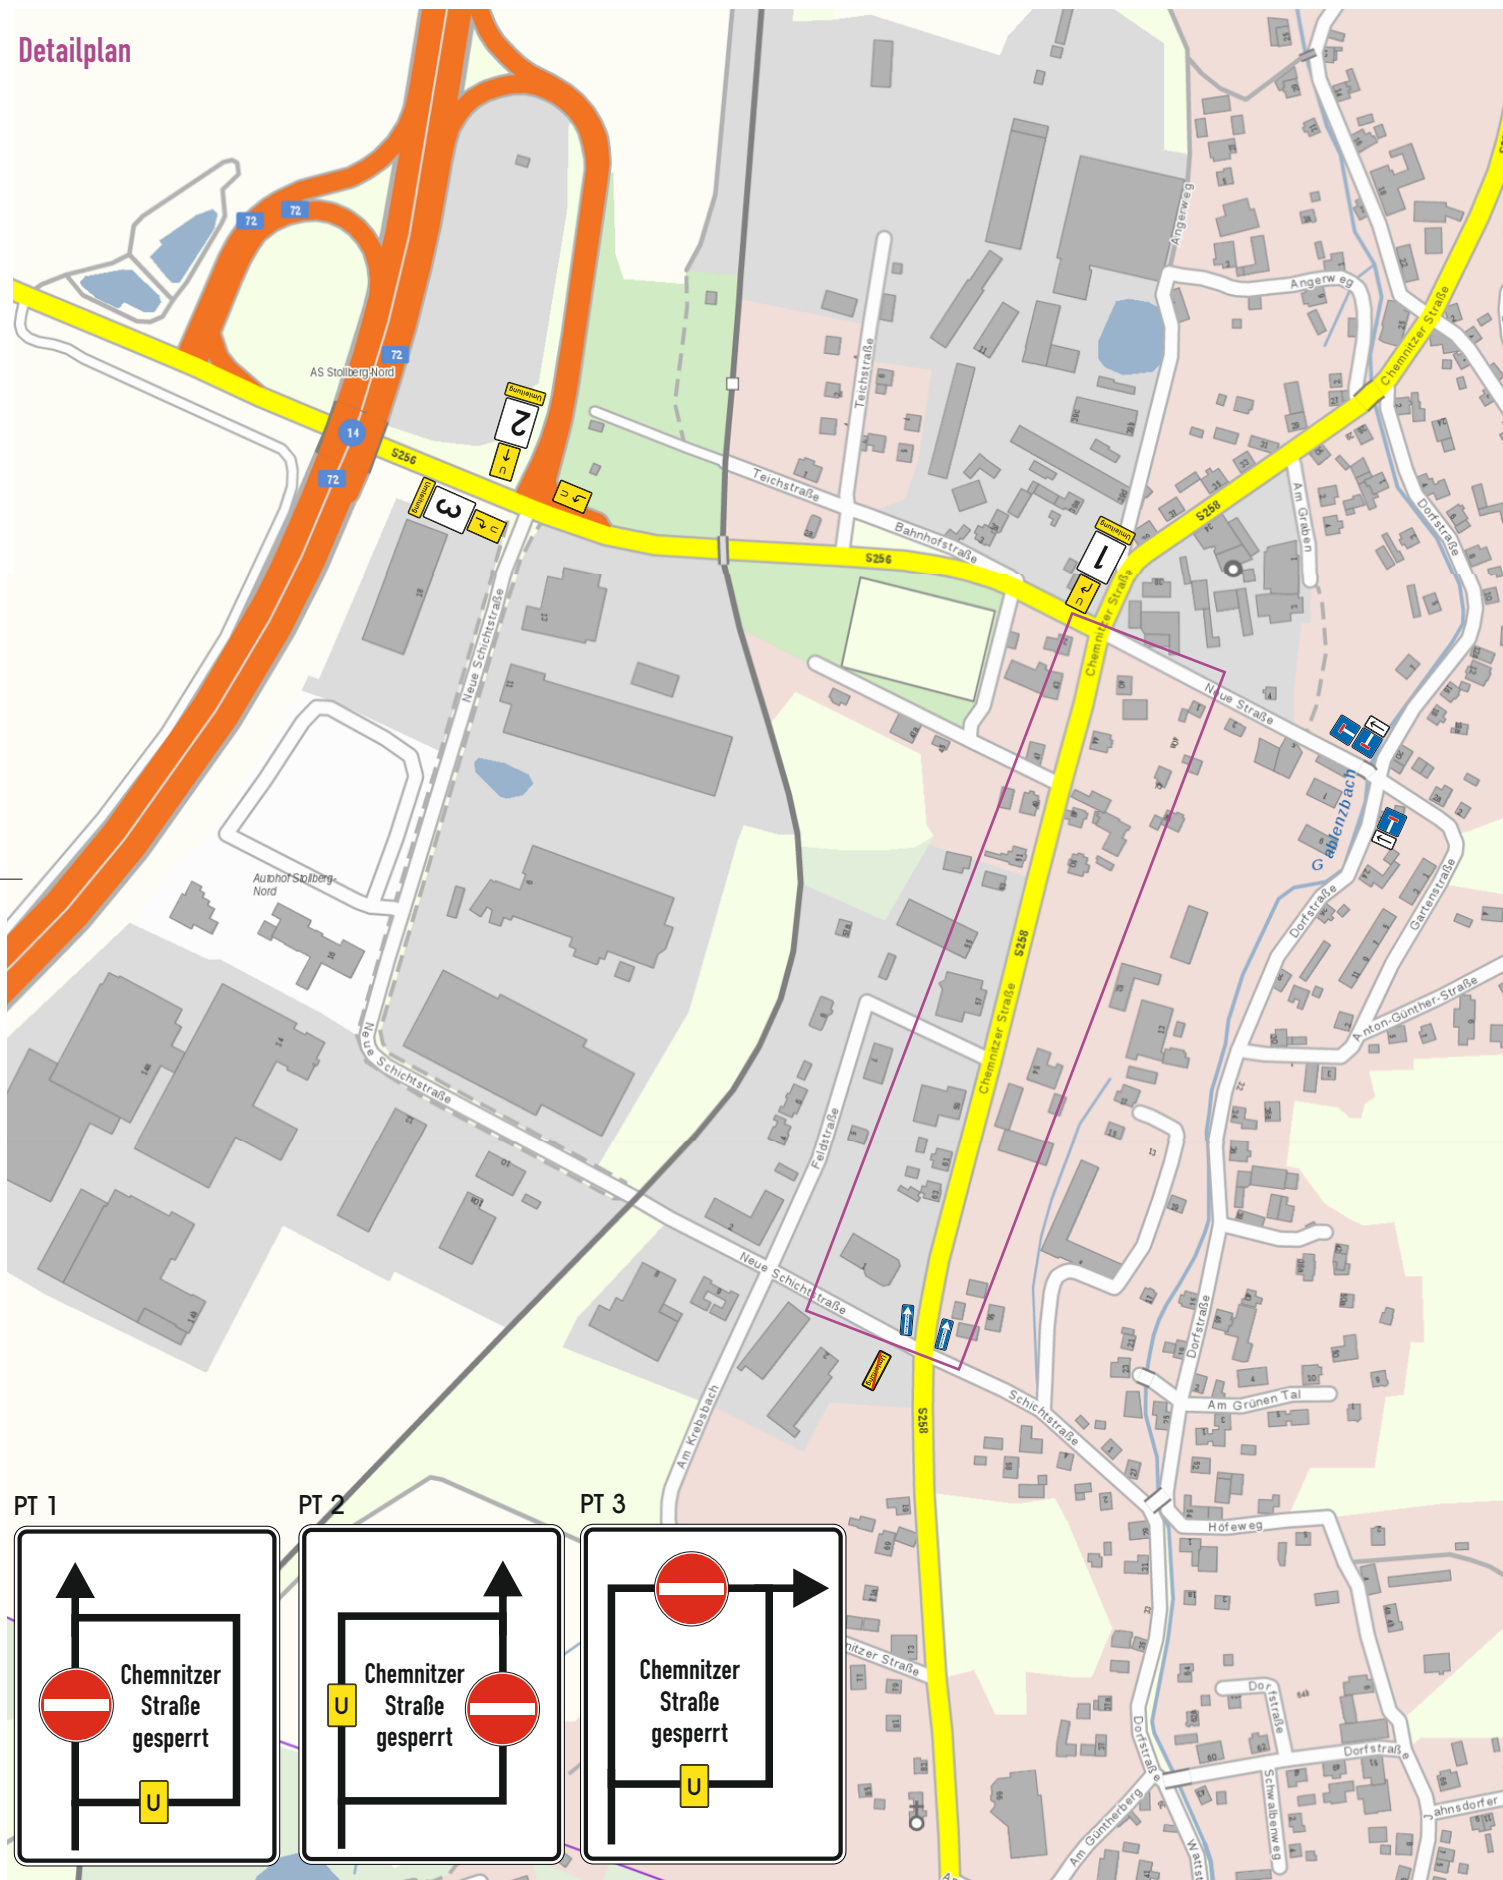



Projekt	Medienverlegung enviaTEL				
Standort-angaben	Bahnhofstr./Lichtensteiner Str.7 Chemnitzer Str.	Baubeginn:	30.03.20	Bauende:	08.05.20
	Niederdorf	Name	KJ	erstellt am:	19.03.20
Auftraggeber	Hönisch Bau	VZ-Pläne-LandNiederdorf - Bahnhofstraße - Lichtensteiner Straße - Chemnitzer Straße			AN



Anerkannter Fachbetrieb
für Verkehrssicherung

Plan 2 von 3

www.loeschnermeisel.de

Straßburger Straße 34

09120 Chemnitz

Telefon: 0371 / 51 70 33

Fax: 0371 / 51 70 34

