



Projekt

# Medienverlegung enviaTEL

Standort-  
angaben

Bahnhofstr./Lichtensteiner Str.7 Chemnitzer Str.  
Niederdorf

Baubeginn: 30.03.20  
Name: KJ

Bauende: 08.05.20  
erstellt am: 18.03.20


Auftraggeber

Hönisch Bau


VZ-Pins-Land/Niederdorf Bahnhofstraße Lichtensteiner Straße Chemnitzer Straße AN

Plan 1 von 3  
www.loeschnermeisel.de

## Detailplan

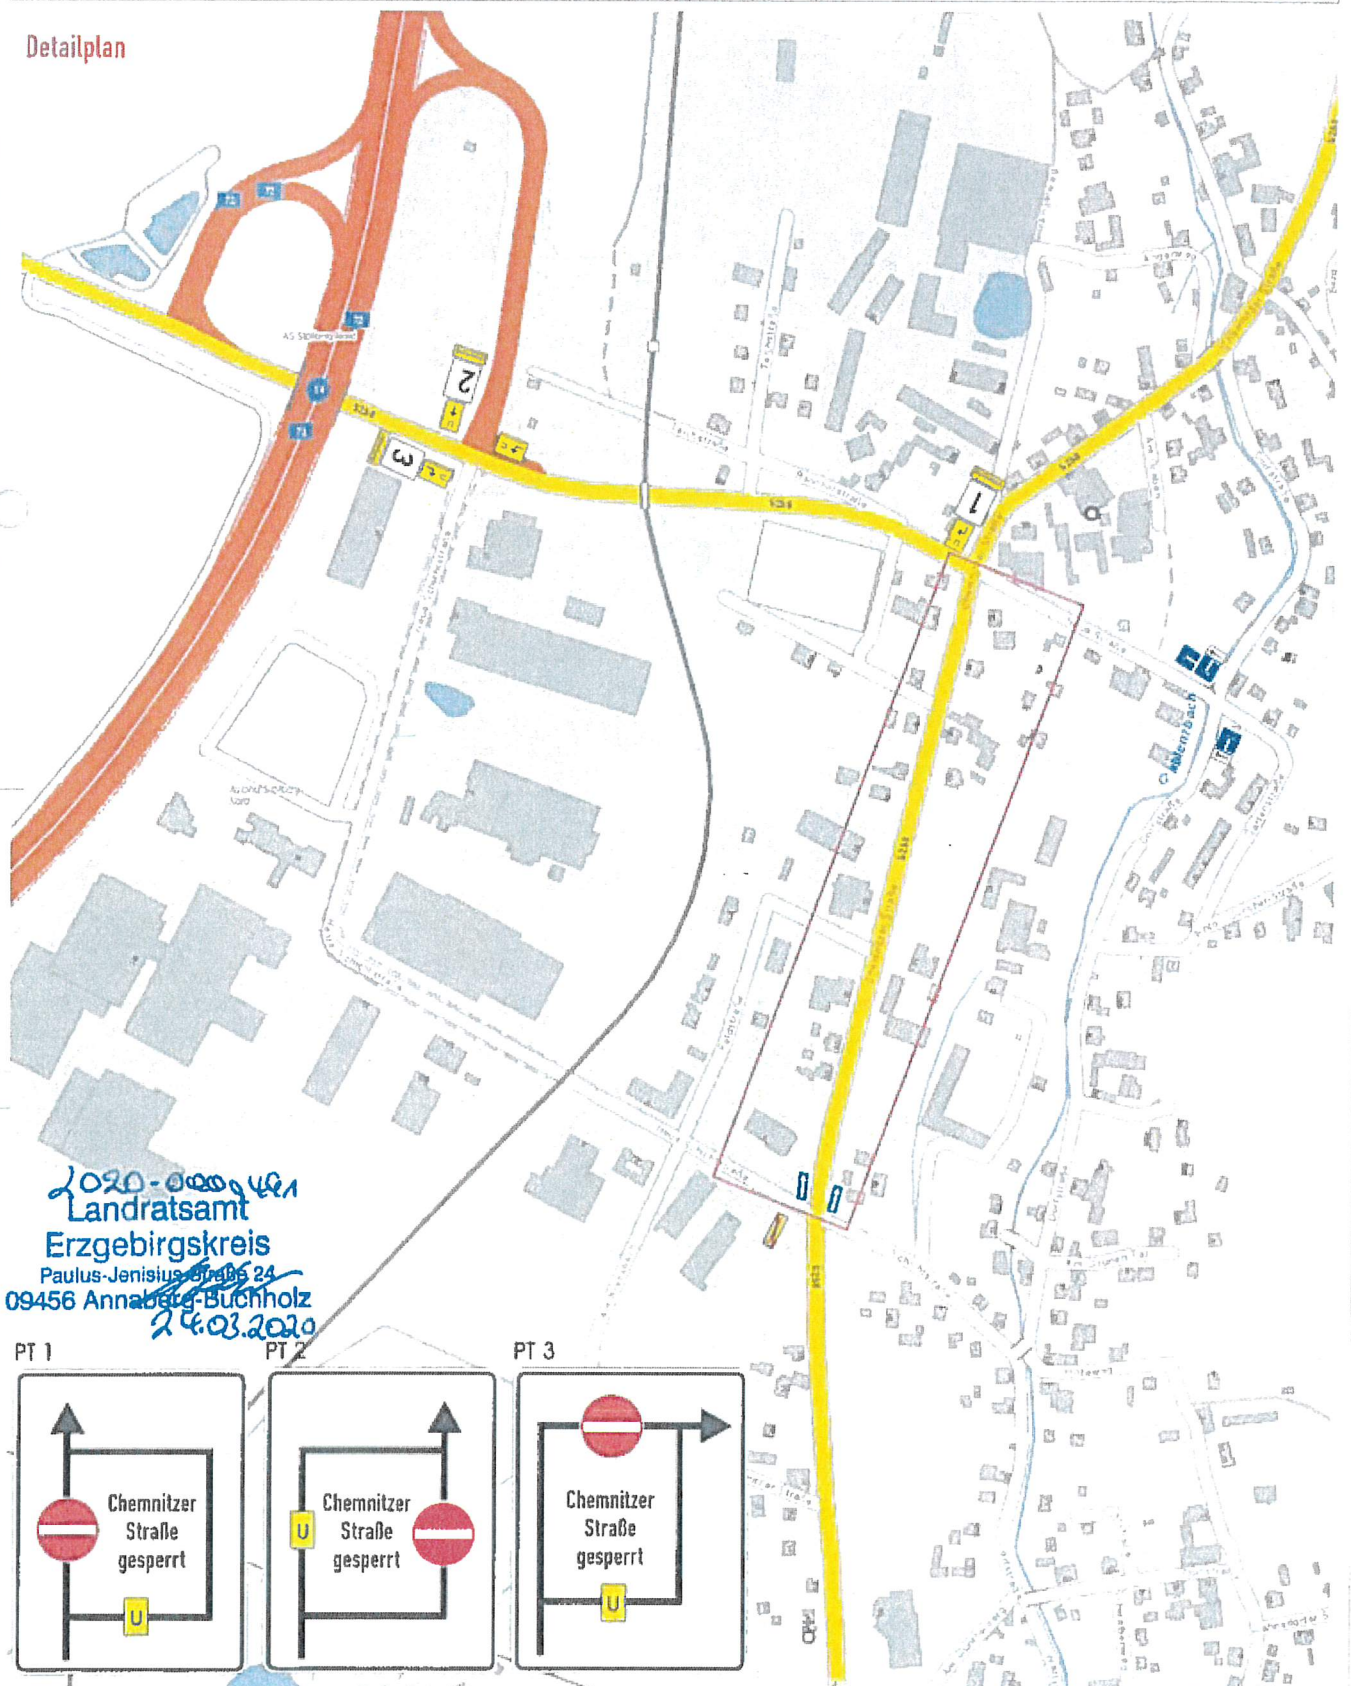

2020-00000000  
Landratsamt  
Erzgebirgskreis  
Paulus-Jeninius-Straße 24  
09456 Annaberg-Buchholz  
26.03.2020

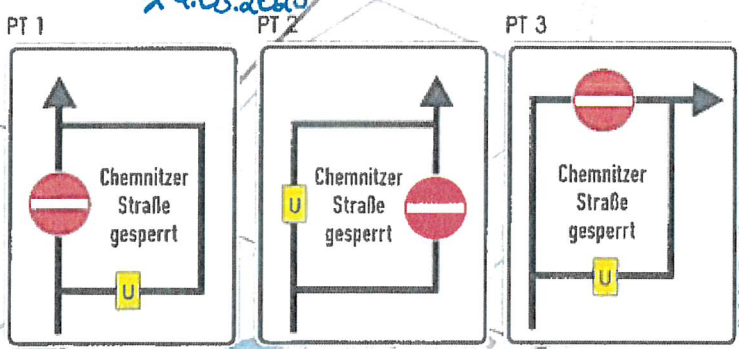



Projekt

# Medienverlegung enviaTEL

Betreiber: Lichtmeister Bau/Chaatzler Str.  
 Standort: Niederdorf  
 Auftraggeber: Hönisch Bau




Angestellter: Herrmann  
 für: Vermessung  
 Plan 2 von 3  
 www.landvermessung.de

Straßburger Straße 34

09120 Chemnitz

Telefon: 0371 / 51 70 33

Fax: 0371 / 51 70 34

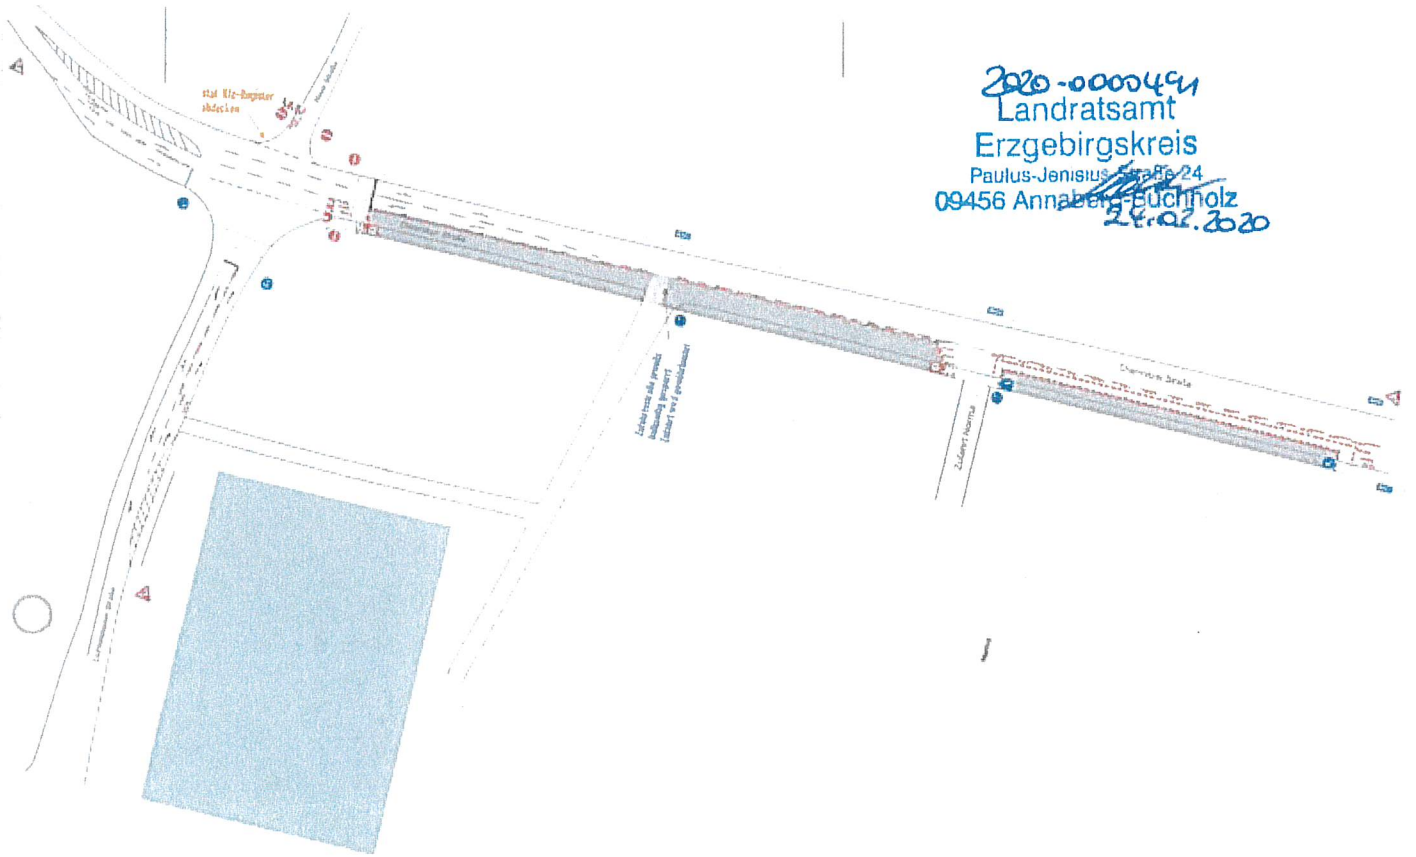

2020-0000494  
 Landratsamt  
 Erzgebirgskreis  
 Paulus-Jeniusus-Straße 24  
 09456 Annaberg-Buchholz  
 24.02.2020