


Projekt	Vollsperrung		
Projekt-Nr.	164 / 20	Maßstab	k. A.
Projektbeschreibung	Schichtstraße	Blatt-Nr.	1 / 1
	in 09366 Niederdorf	Datum	20.05.2020
Auftraggeber	Krause & Co.	Name	Lorenz, M.
Auftragnehmer	Beschilderungsdienst	Datei	
	- Lorenz - Gbr		

Planungs- und Dienstleistungsunternehmen
- Straßen- und Verkehrswesen -
Gerd Lorenz

Hohensteiner Straße 64
09399 Niederwürschnitz
Telefon : 037295 / 42155
037295 / 67253
Telefax: 037295 / 67252
Funk : 0171 / 2154275
E-Mail : mirko.lorenz@lorenz-beschilderung.de

widersprechende Beschilderung und Wegweisende Beschilderung muß berührungsfrei ausgekreuzt oder lichtundurchlässig abgedeckt werden

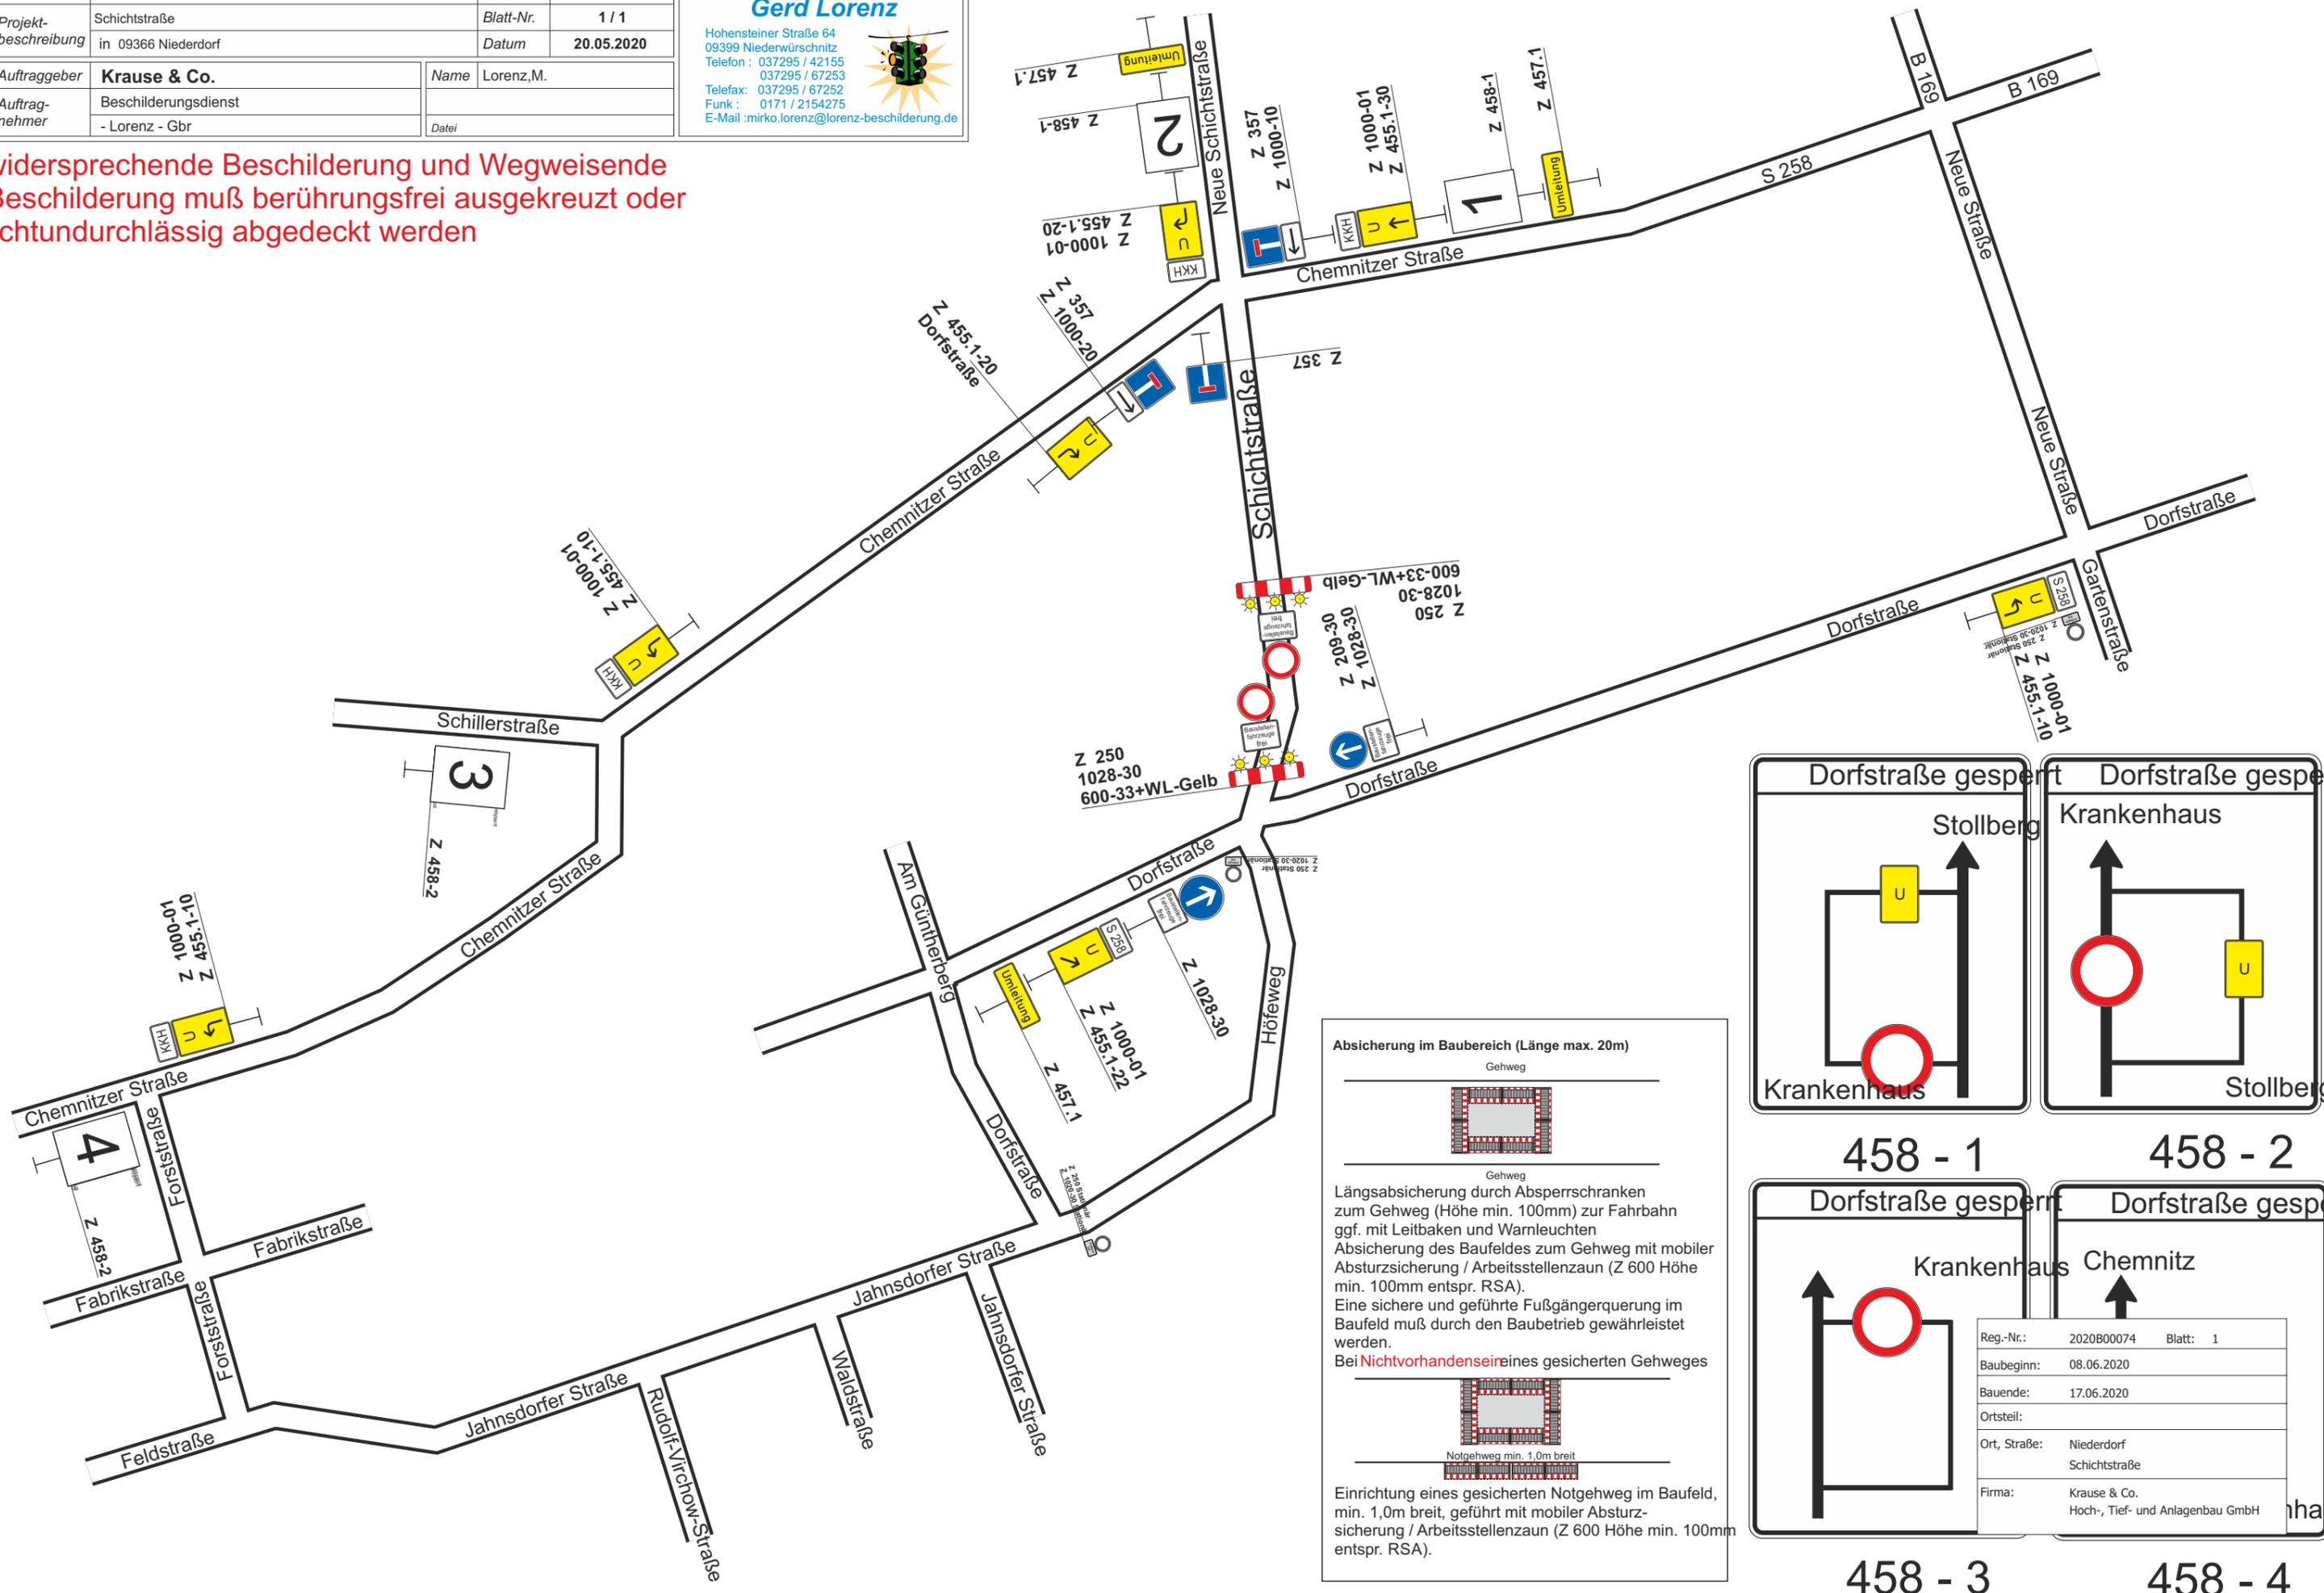

Absicherung im Baubereich (Länge max. 20m)



Gehweg

Gehweg

Längsabsicherung durch Absperrschranken zum Gehweg (Höhe min. 100mm) zur Fahrbahn ggf. mit Leitbaken und Warnleuchten
Absicherung des Baufeldes zum Gehweg mit mobiler Absturzsicherung / Arbeitsstellenzaun (Z 600 Höhe min. 100mm entspr. RSA).
Eine sichere und geführte Fußgängerquerung im Baufeld muß durch den Baubetrieb gewährleistet werden.
Bei **Nichtvorhandensein** eines gesicherten Gehweges

Notgehweg min. 1,0m breit

Einrichtung eines gesicherten Notgehweg im Baufeld, min. 1,0m breit, geführt mit mobiler Absturzsicherung / Arbeitsstellenzaun (Z 600 Höhe min. 100mm entspr. RSA).

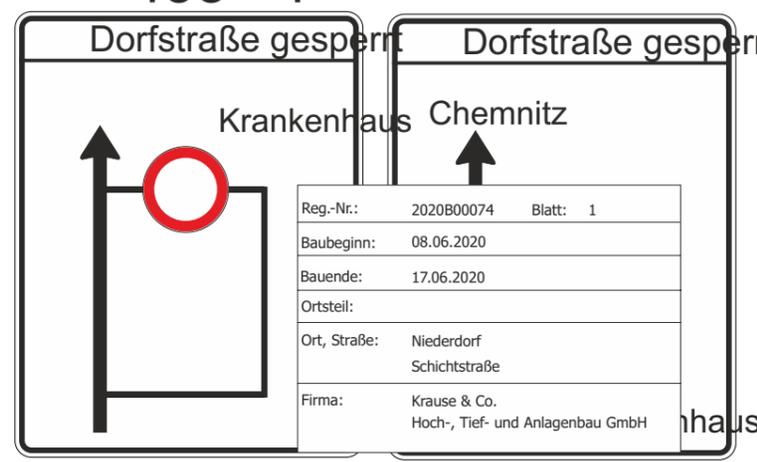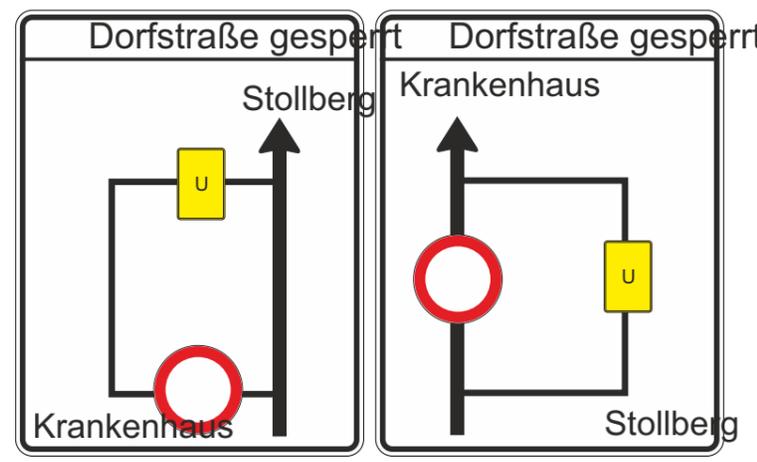

Reg.-Nr.:	2020B00074	Blatt:	1
Baubeginn:	08.06.2020		
Bauende:	17.06.2020		
Ortsteil:			
Ort, Straße:	Niederdorf Schichtstraße		
Firma:	Krause & Co. Hoch-, Tief- und Anlagenbau GmbH		